


Compagnie Zadjo
 NORA BISELE Trio
 03/2026 PLAN LUMIERE V2

LUMIERE Elodie Rudelle
 0698108485
 rudelleelodie@gmail.com

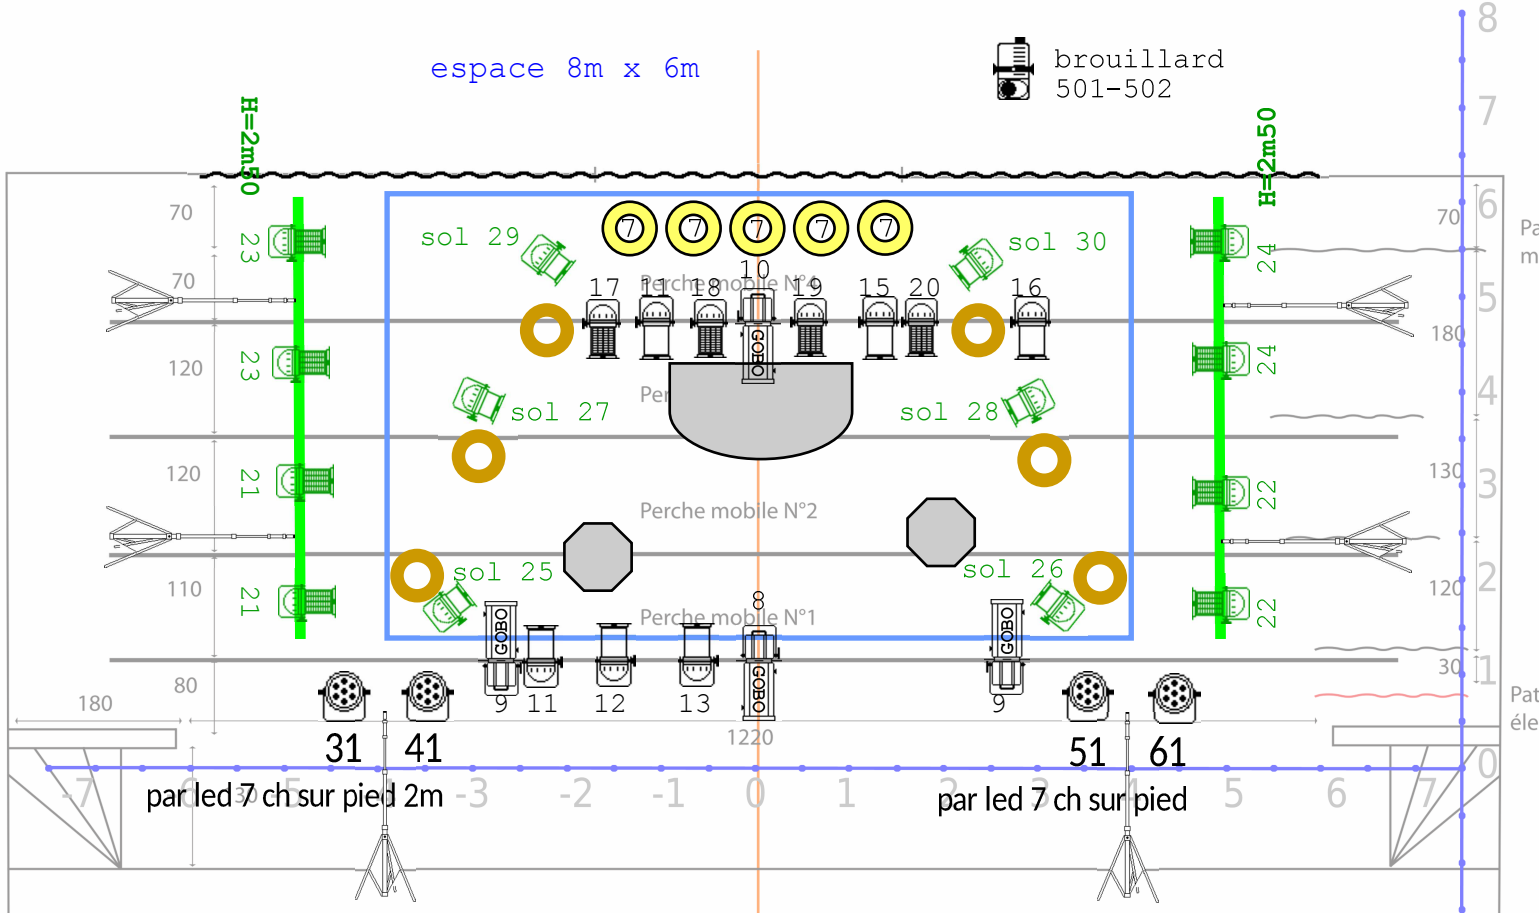

Salle graduable 70 1 4 2 4 4 3 70

6 PAR 56 courts (ou des sunstrips sur pieds)

12 PAR CP 62
 6 PAR CP 60

6 PC 1000W
 4 Découpes courtes 613

1 machine à brouillard

6 pieds lumières
 6 platines de sol

prévoir une ligne graduée pour nos lampes



régies en salle